


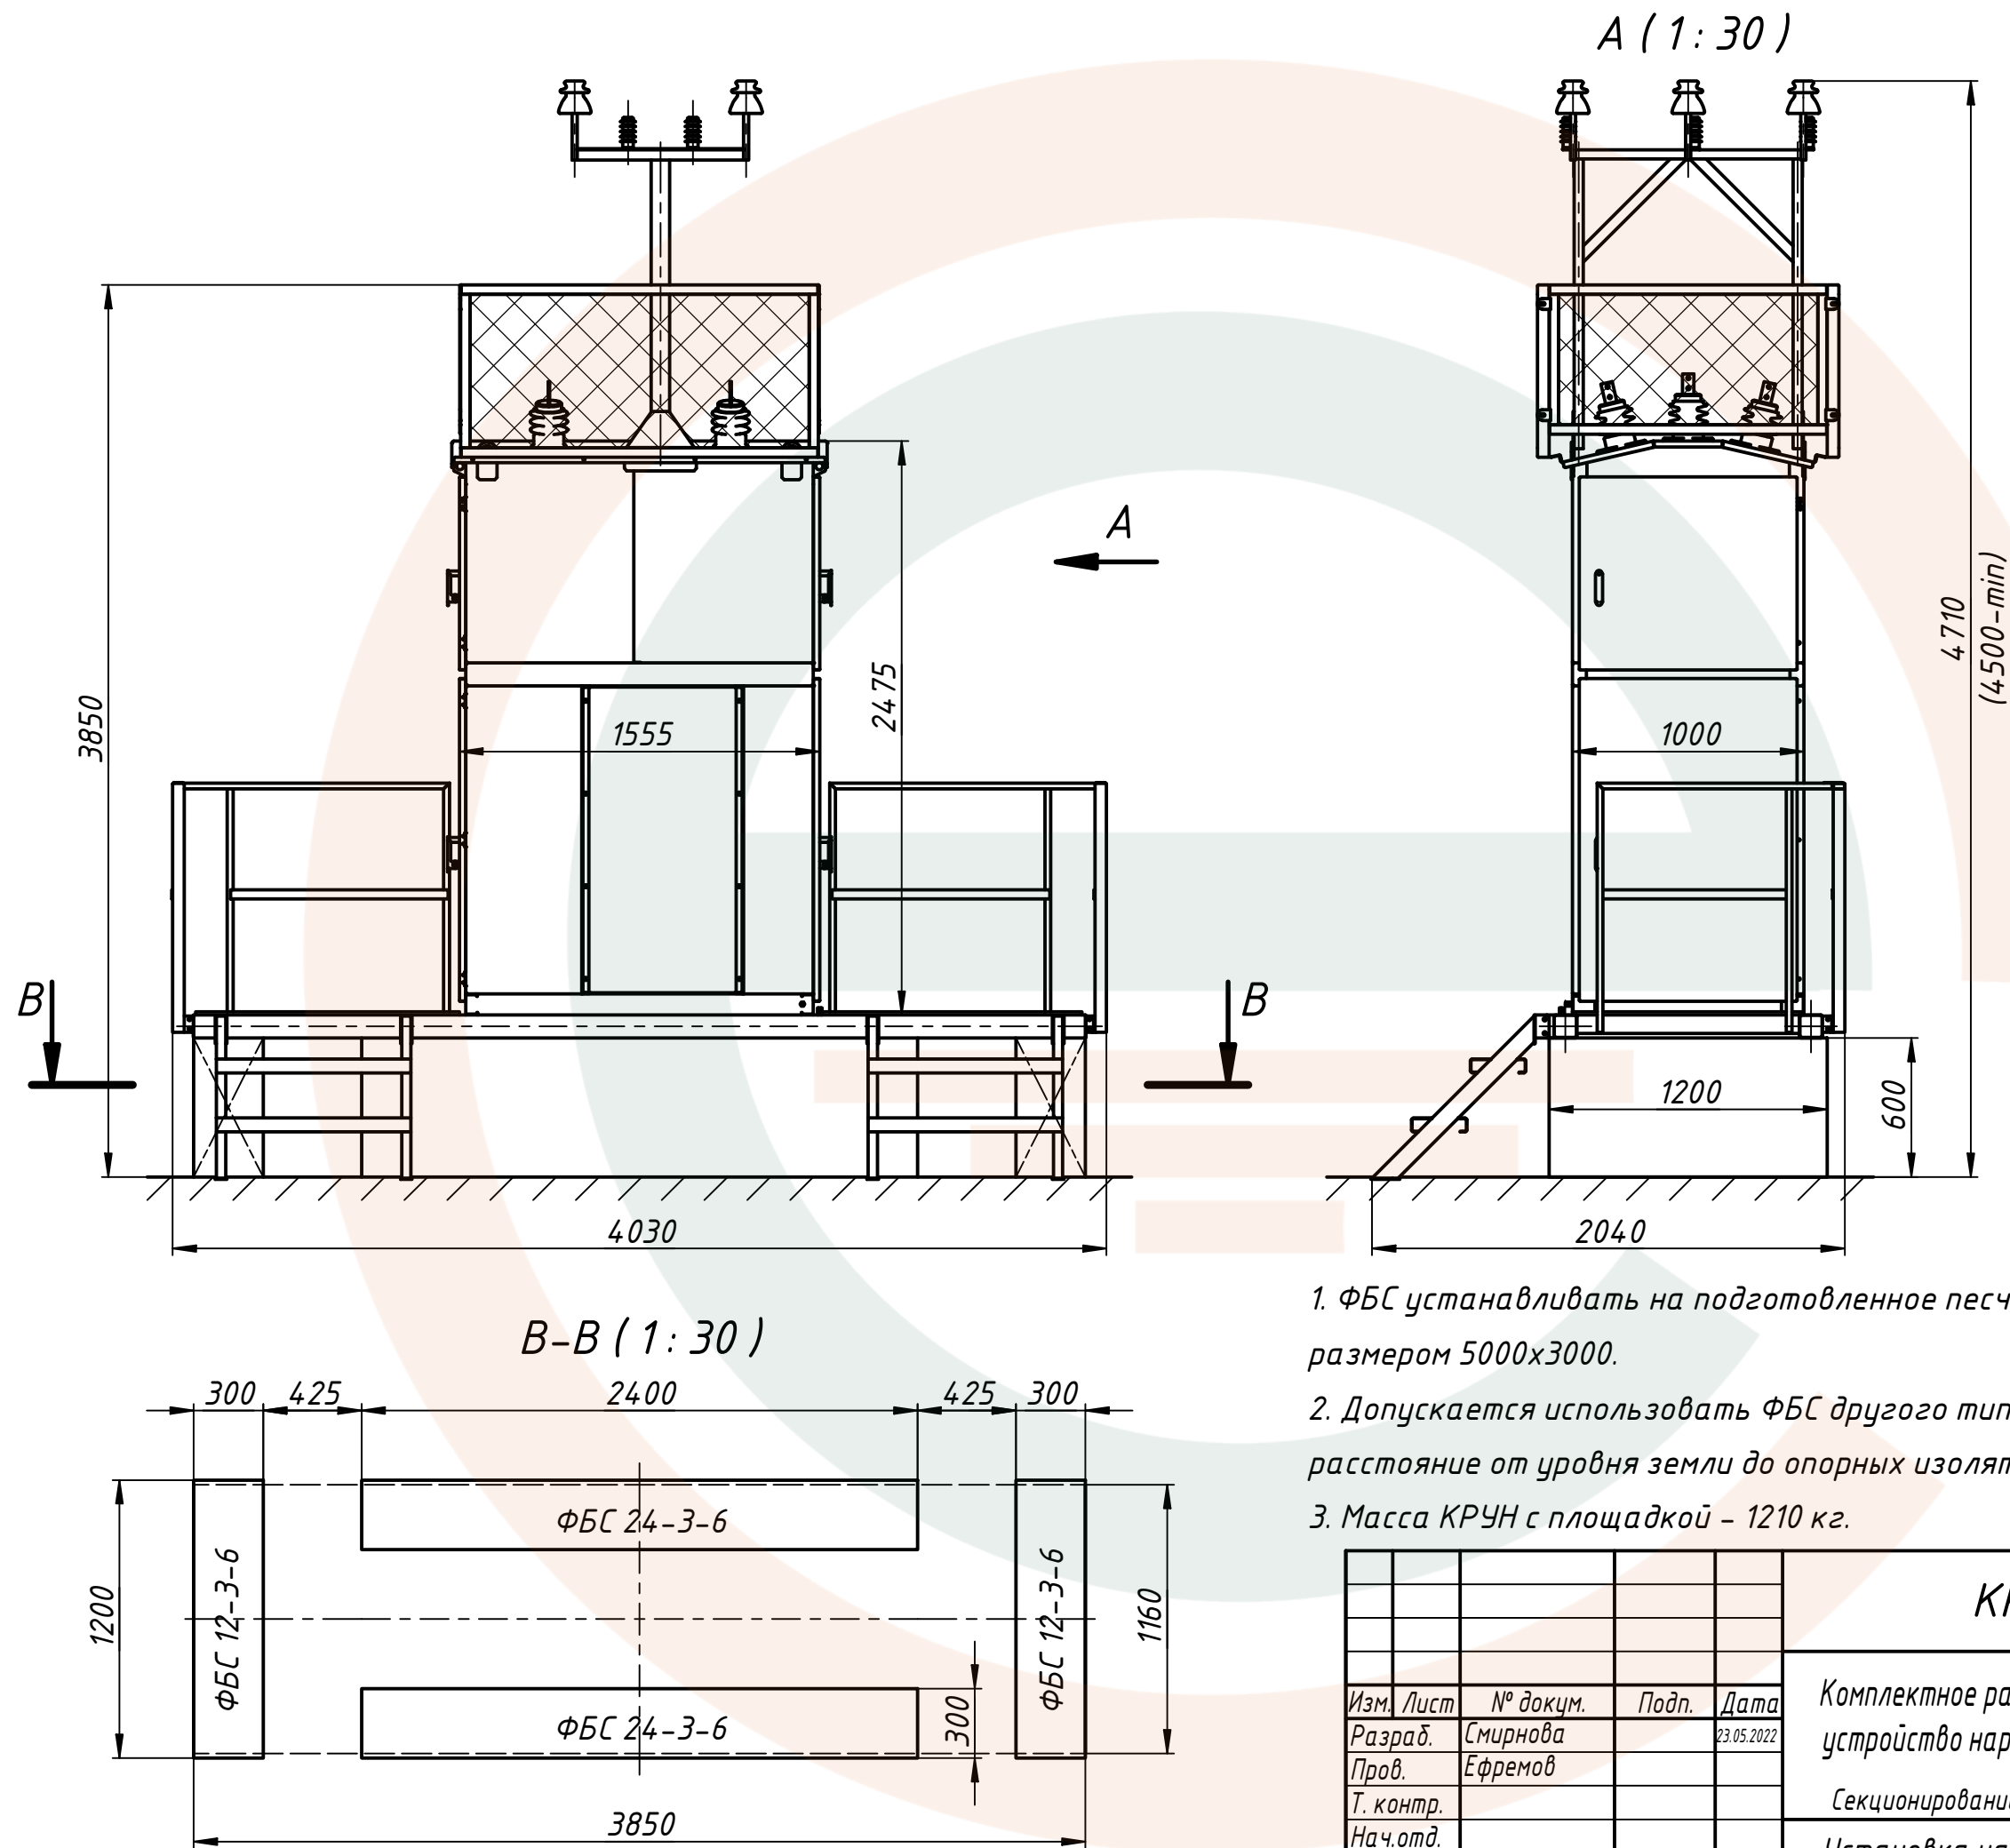

1. ФБС устанавливать на подготовленное песчано-щебеночное основание размером 5000х3000.
2. Допускается использовать ФБС другого типоразмера, при этом обеспечить расстояние от уровня земли до опорных изоляторов воздушного ввода не менее 4,5м.
3. Масса КРУН с площадкой - 1210 кг.

					КРУН-СВЛ 6(10)кВ Д1				
					Комплектное распределительное устройство наружной установки Секционирование воздушной линии Установка на фундаментные блоки	Лит.	Масса	Масштаб	
Изм.	Лист	№ докум.	Подп.	Дата				см. ТТ п.3	1: 30
Разраб.		Смирнова		23.05.2022					
Пров.		Ефремов							
Т. контр.									
Нач.отд.					Установка на фундаментные 				